MENSURA

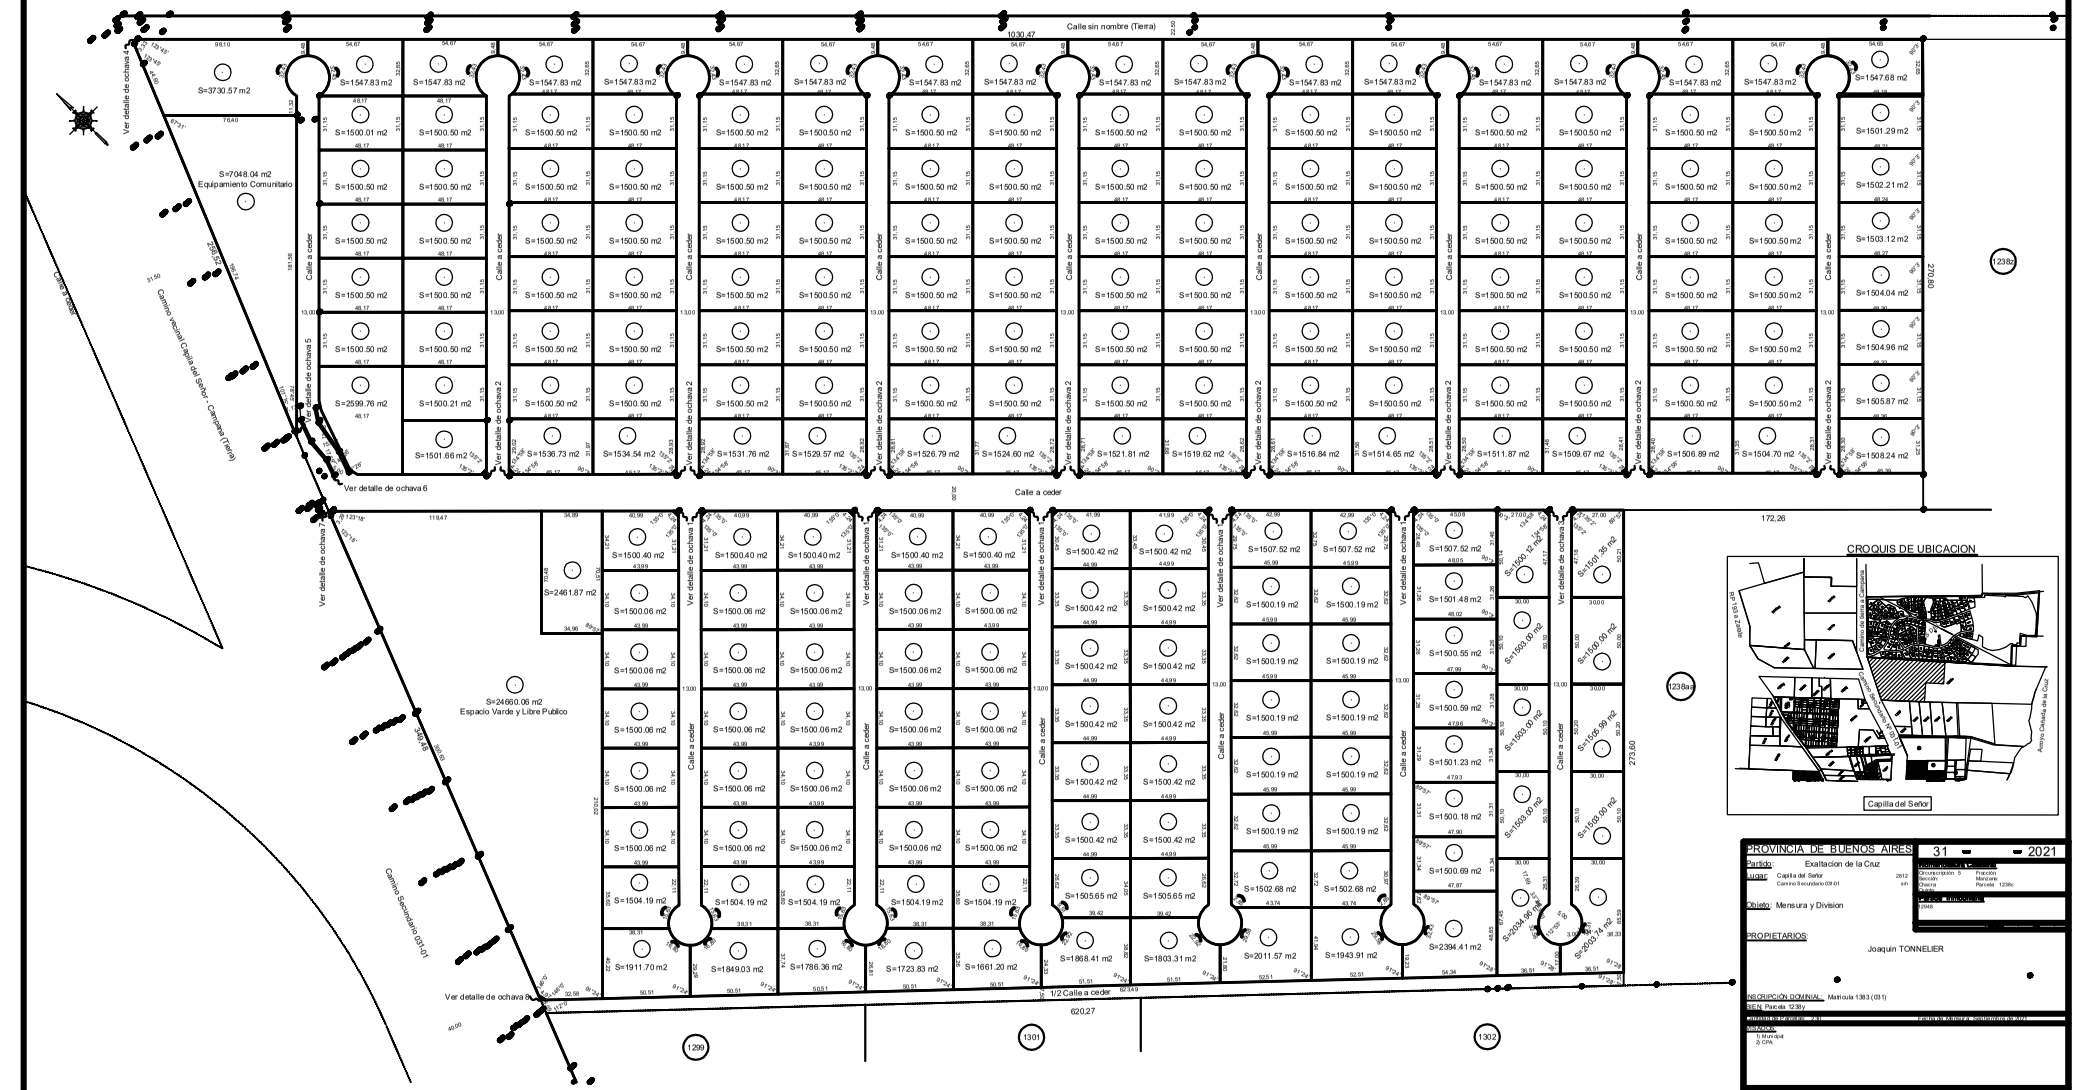

CROQUIS DE UBICACION

CROQUIS SEGUN PLANO

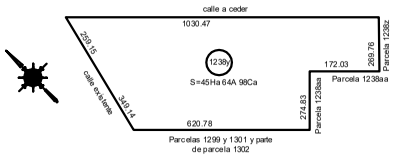

DETALLE 1

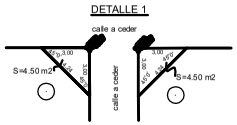

DETALLE 2

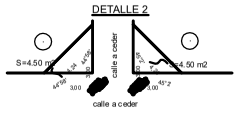

DETALLE 3

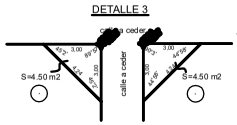

DETALLE 4

DETALLE 5

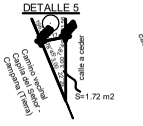

DETALLE 6

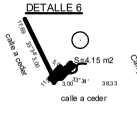

DETALLE 7

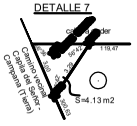

DETALLE 8

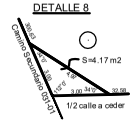

BALANCE DE SUPERFICIES	
Descripción	Superficie
Superficie según Mensura Particular	581850.00 m²
Superficie de Espacio Verde y Libre Publico cedida	24860.06 m²
Superficie de Equipamiento Comunitario cedida	7048.04 m²
Superficie de Calle a ceder	12825.78 m²
Superficie de ochava a ceder	746.30 m²
Superficie total segun mensura	626290.18 m²
Superficie según Plano	626290.18 m²
Diferencia en mas	251.47 m²

ESCALA 1:1100

PROVINCIA DE BUENOS AIRES — 31 — 2021

Partido: Exaltacion de la Cruz

Lugar: Capilla del Señor — Camino Secundario 031-01

Objeto: Mensura y Division

PROPIETARIOS:

Joaquin TONNELIER

DESCRIPCIÓN DOMINIAL: Matricula 1383 (031)

EN: Parcela 1238y

ANEXOS:
1) Municipal
2) CPA

OBSERVACIONES:

CAUSAS:
1) Deslinde del propietario.
2) Los angulos no indicados son rectos o suplementarios
3) Cumple resolución 18/82 de la C.C.P.

NOTA DE CATASTRO:
El presente plano se tramitó bajo el Proyecto N°

Jose Ignacio BENEDETTI
AGRIMENSOR MATRICULA 3937/3
(N.U.T. 20-34000000-6)

DESIGNACIÓN CATASTRAL ANTERIOR:
Partido: Exaltacion de la Cruz
Circunscripción: 5 — Manzana:
Sección:
Chacra:
Quinta:
Fracción: